


## План-схема района расположения МОУ «Золотаревская НШДС» с указанием места оборудования пешеходного перехода

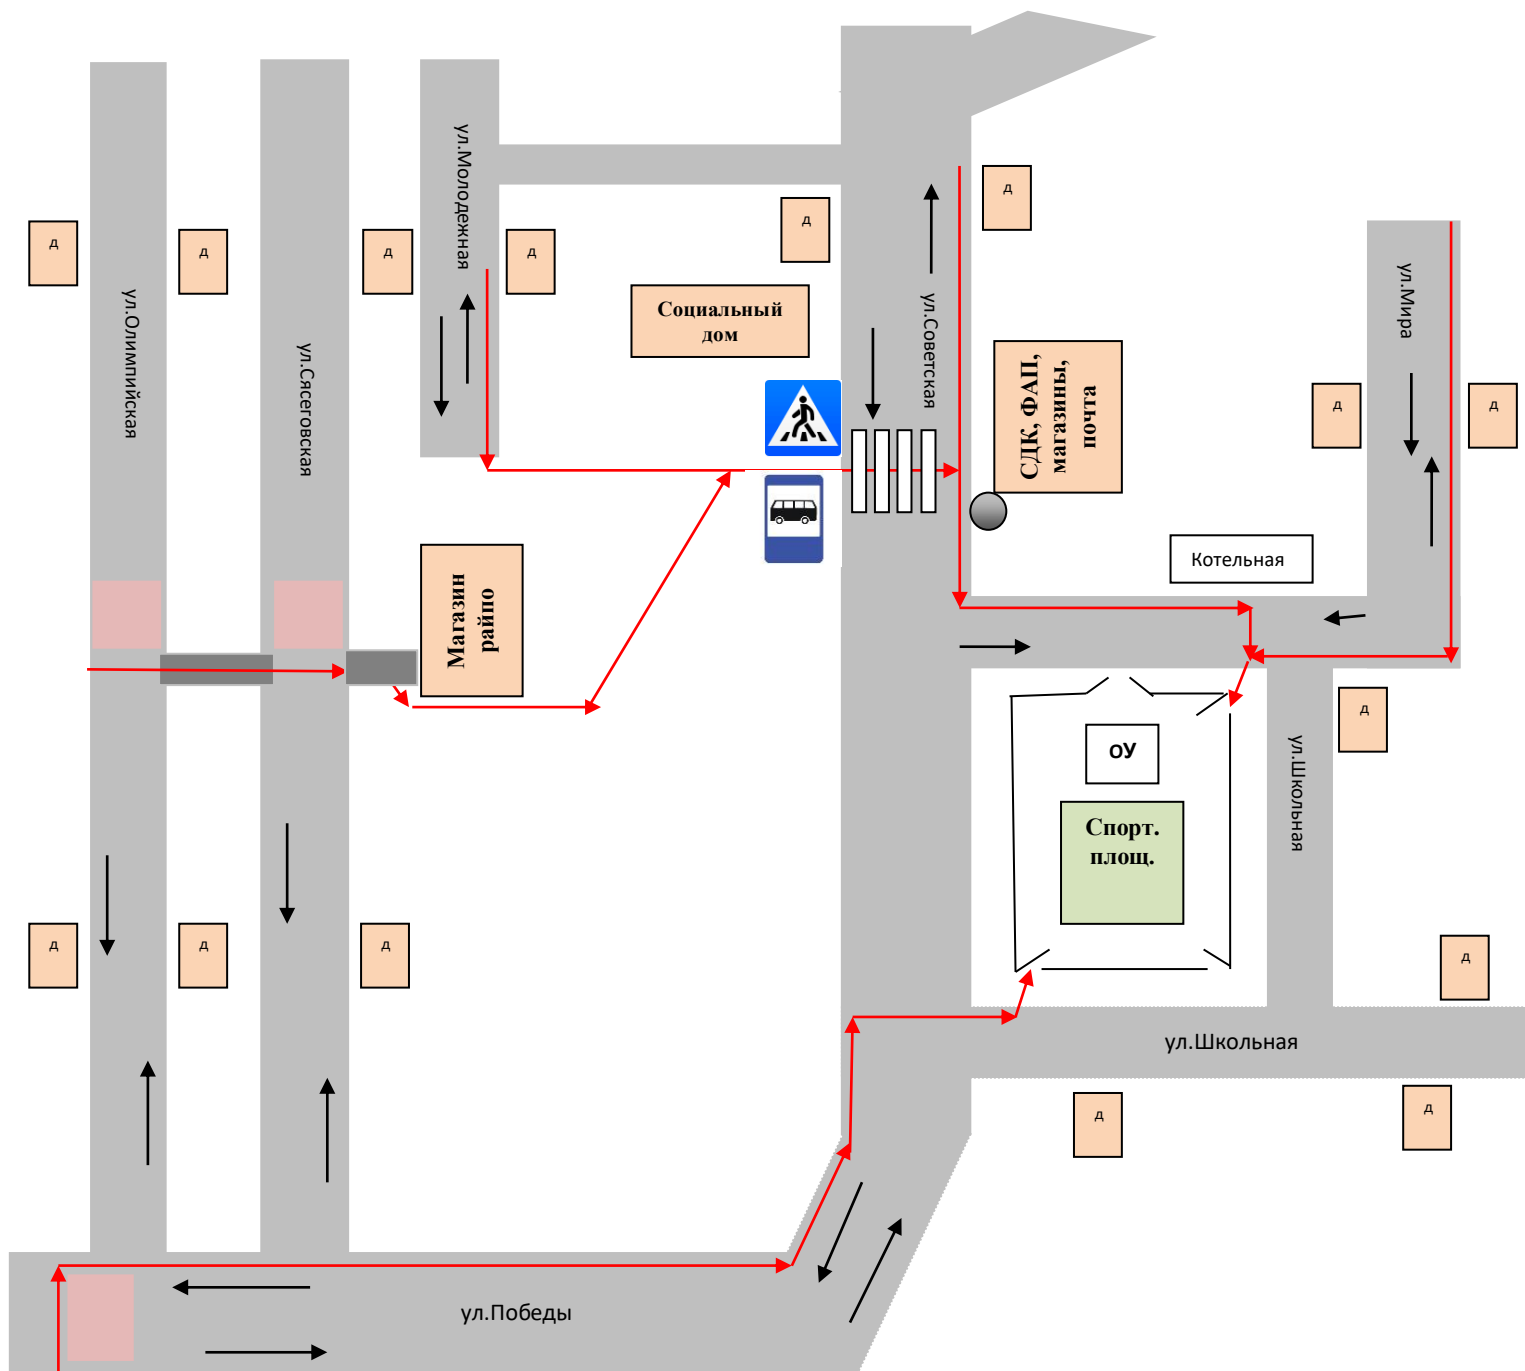

- |   |   |   |  |
|---|---|---|--|
|  | - ограждение школы                            |  | - пешеходный переход                     |
|  | - тротуар                                     |  | - автобусная остановка                   |
|  | - проезжая часть                              |  | - место расположения столба с освещением |
|  | - жилая застройка                             |   |  |
|  | - движение транспортных средств               |   |  |
|  | - движение детей в образовательное учреждение |   |  |
|  | - опасные участки                             |   |  |